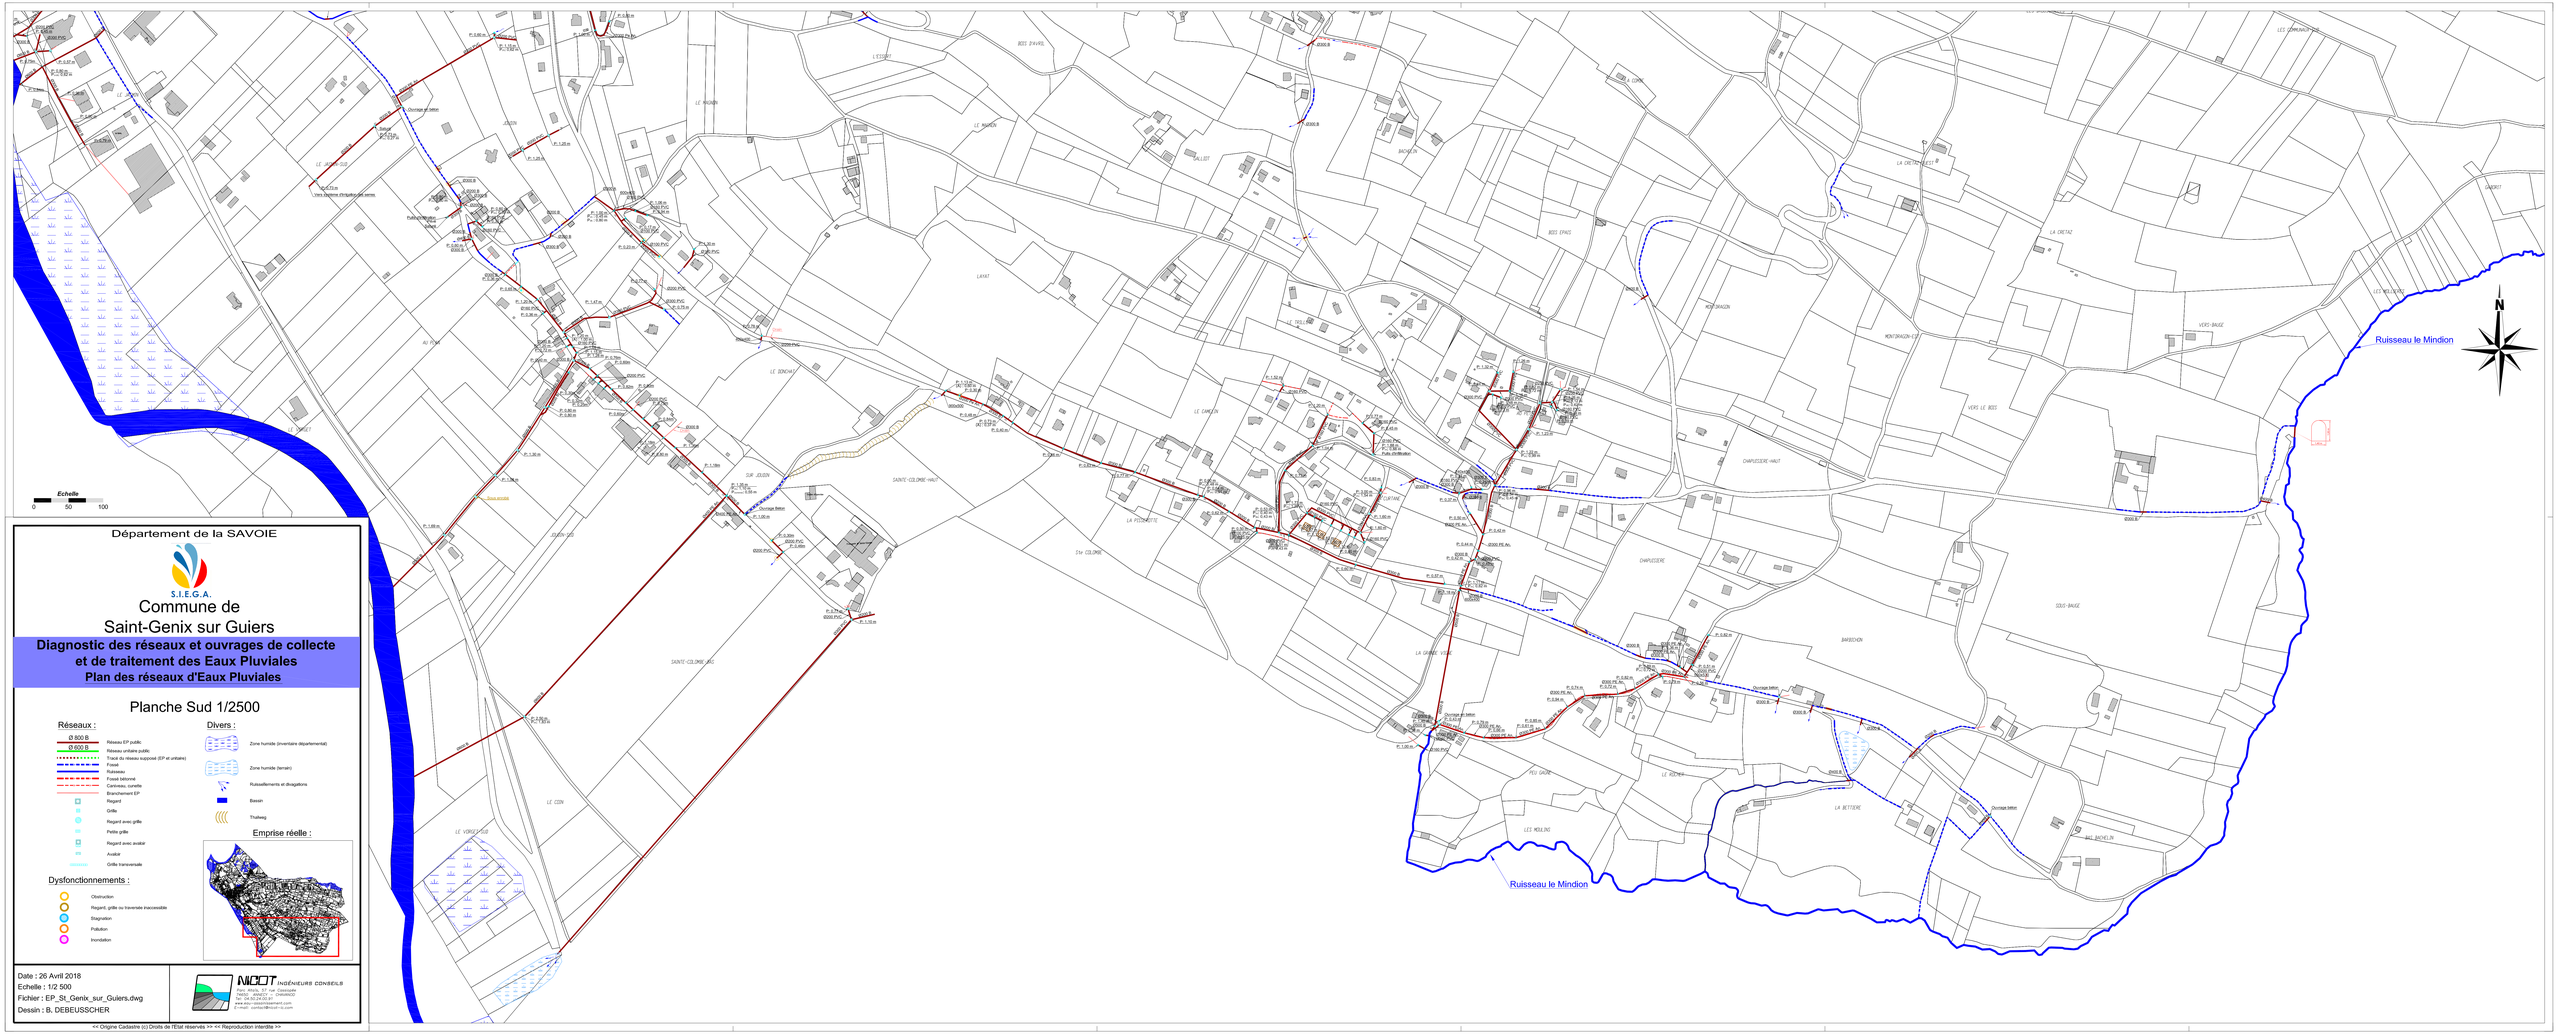

Département de la SAVOIE

S.I.E.G.A.

Commune de Saint-Genix sur Guiers

Diagnostic des réseaux et ouvrages de collecte et de traitement des Eaux Pluviales

Plan des réseaux d'Eaux Pluviales

Planche Sud 1/2500

Réseaux :

- Ø 800 B — Réseau EP public
- Ø 600 B — Réseau unitaire public
- Tracé du réseau supposé (EP et unitaire)
- Fossé
- Ruisseau
- Fossé bétonné
- Cantiveau, cunette
- Branchement EP
- Regard
- Grille
- Regard avec grille
- Petite grille
- Regard avec avalair
- Avalair
- Grille transversale

Divers :

- Zone humide (inventaire départemental)
- Zone humide (terrain)
- Ruissellements et divagations
- Bassin
- Thalweg

Emprise réelle :

Dysfonctionnements :

- Obstruction
- Regard, grille ou traversée inaccessible
- Stagnation
- Pollution
- Inondation

Date : 26 Avril 2018
Echelle : 1/2 500
Fichier : EP_St_Genix_sur_Guiers.dwg
Dessin : B. DEBEUSSCHER

NICOT INGÉNIEURS CONSEILS
Parc Alcalis, 57 rue Constante
74650 - ANNECY - CHAVANOD
Tél : 04.50.24.00.87
www.nicot-ingenieurs-conseils.com
E-mail : contact@nicot-ic.com

<< Origine Cadastre (c) Droits de l'Etat réservés >> << Reproduction interdite >>