



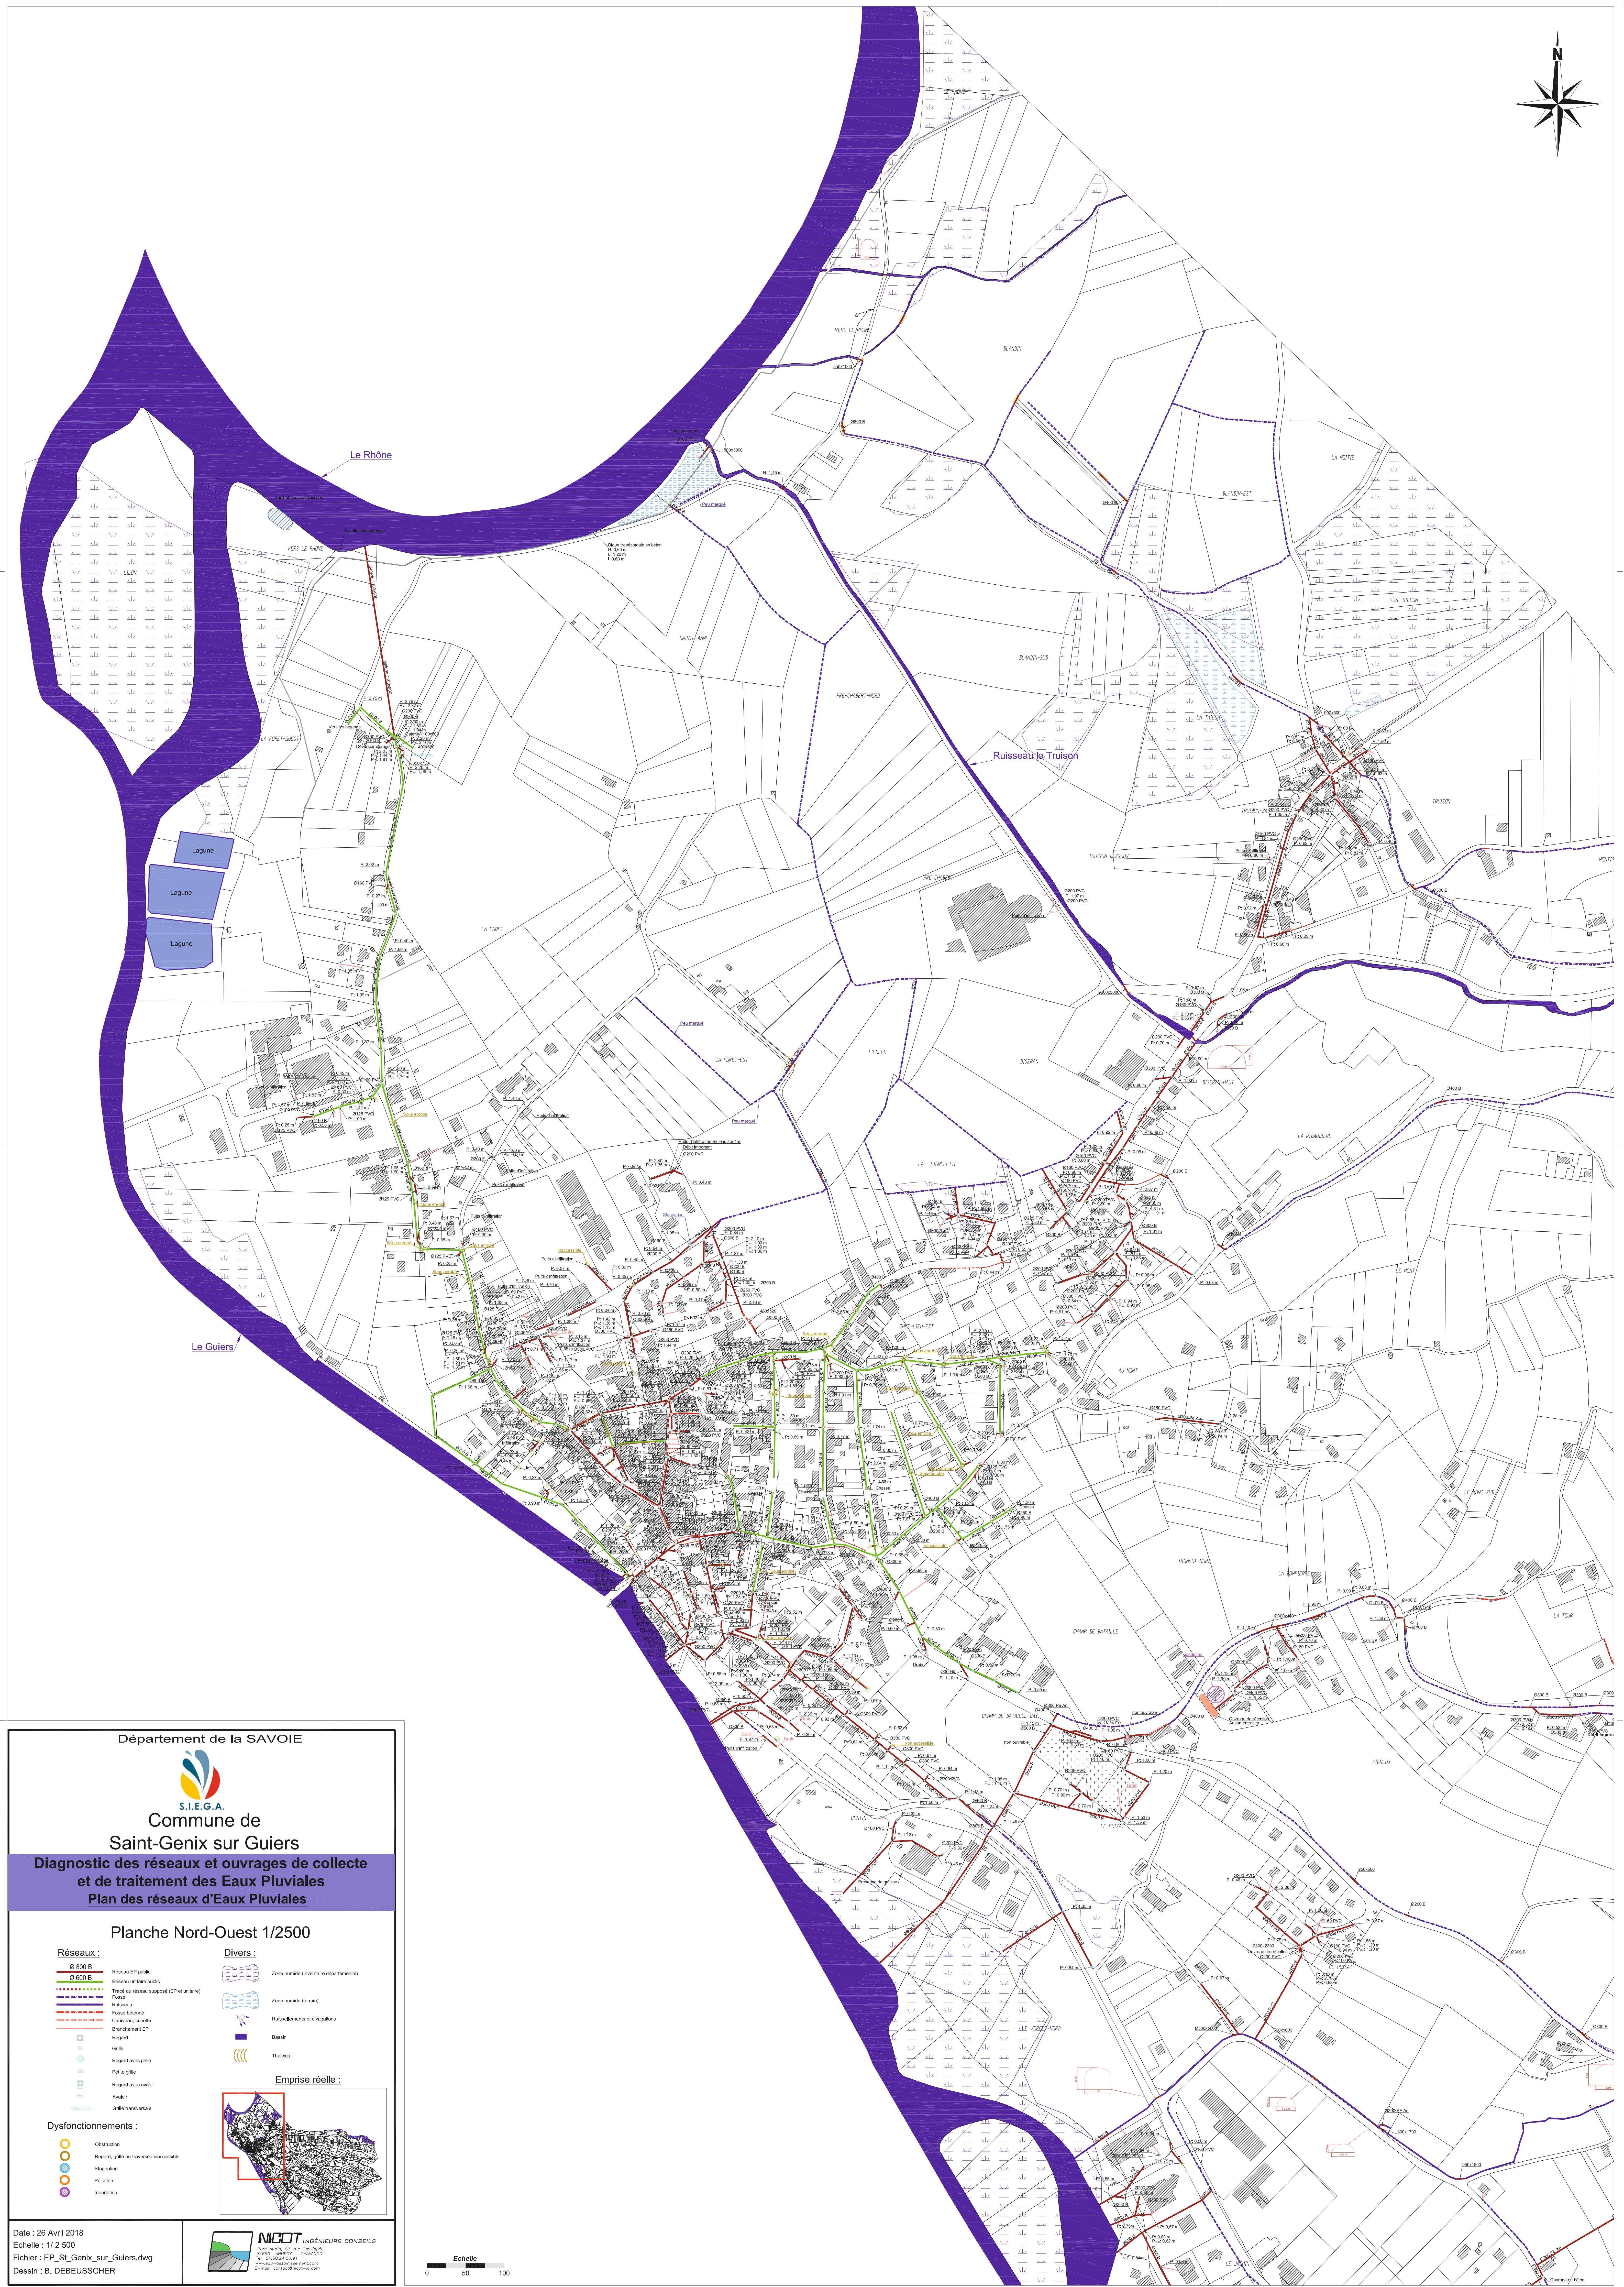

Département de la SAVOIE

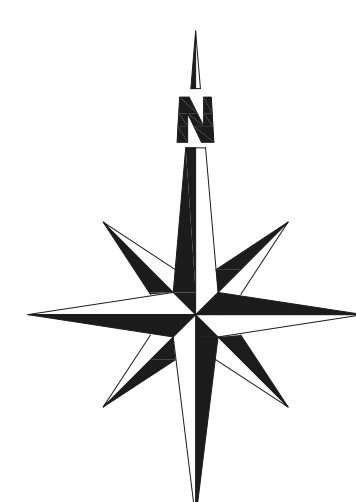

S.I.E.G.A.

Commune de Saint-Genix sur Guiers

Diagnostic des réseaux et ouvrages de collecte et de traitement des Eaux Pluviales

Plan des réseaux d'Eaux Pluviales

Planche Nord-Ouest 1/2500

Réseaux :

Ø 800 B

Ø 600 B

Tronçon de réseau souterrain (EP et unitaire)

Ruisseau

Fosse bétonnée

Couloir, canal

Branchement EP

Regard

Regard avec grille

Petite grille

Regard avec aérateur

Anduit

Grille transversale

Divers :

Zone humide (inventaire départemental)

Zone humide (annexes)

Ruisselements et déjections

Bassin

Thalweg

Dysfonctionnements :

Obstruction

Regard, grille ou traversée inaccessible

Stagnation

Pollution

Inondation

Emprise réelle :




Date : 26 Avril 2018

Echelle : 1/2 500

Fichier : EP_St_Genix_sur_Guiers.dwg

Dessin : B. DEBEUSSCHER

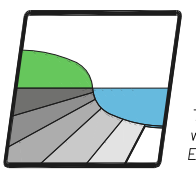

NICOT

INGÉNIEURS CONSEILS

10 rue de la République - 73000 CHAMAROD

Tel : 04 79 25 00 00

E-mail : contact@nicot-conseil.com

0

50

100

<< Origine Cadastre (c) Droits de l'Etat réservés >>

<< Reproduction interdite >>